



PLANTA BAJA EDIFICIO II

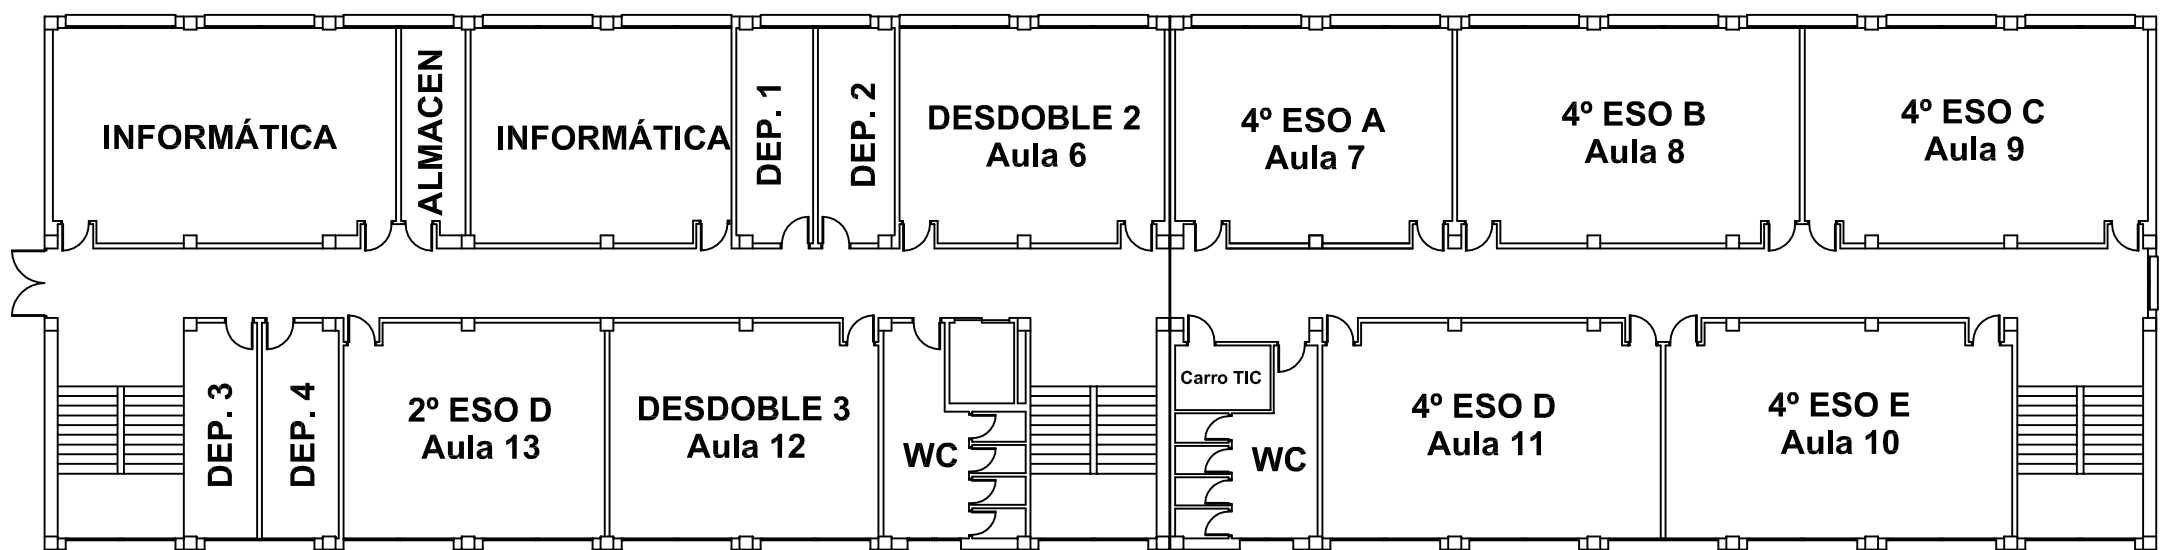

PLANTA PRIMERA EDIFICIO II

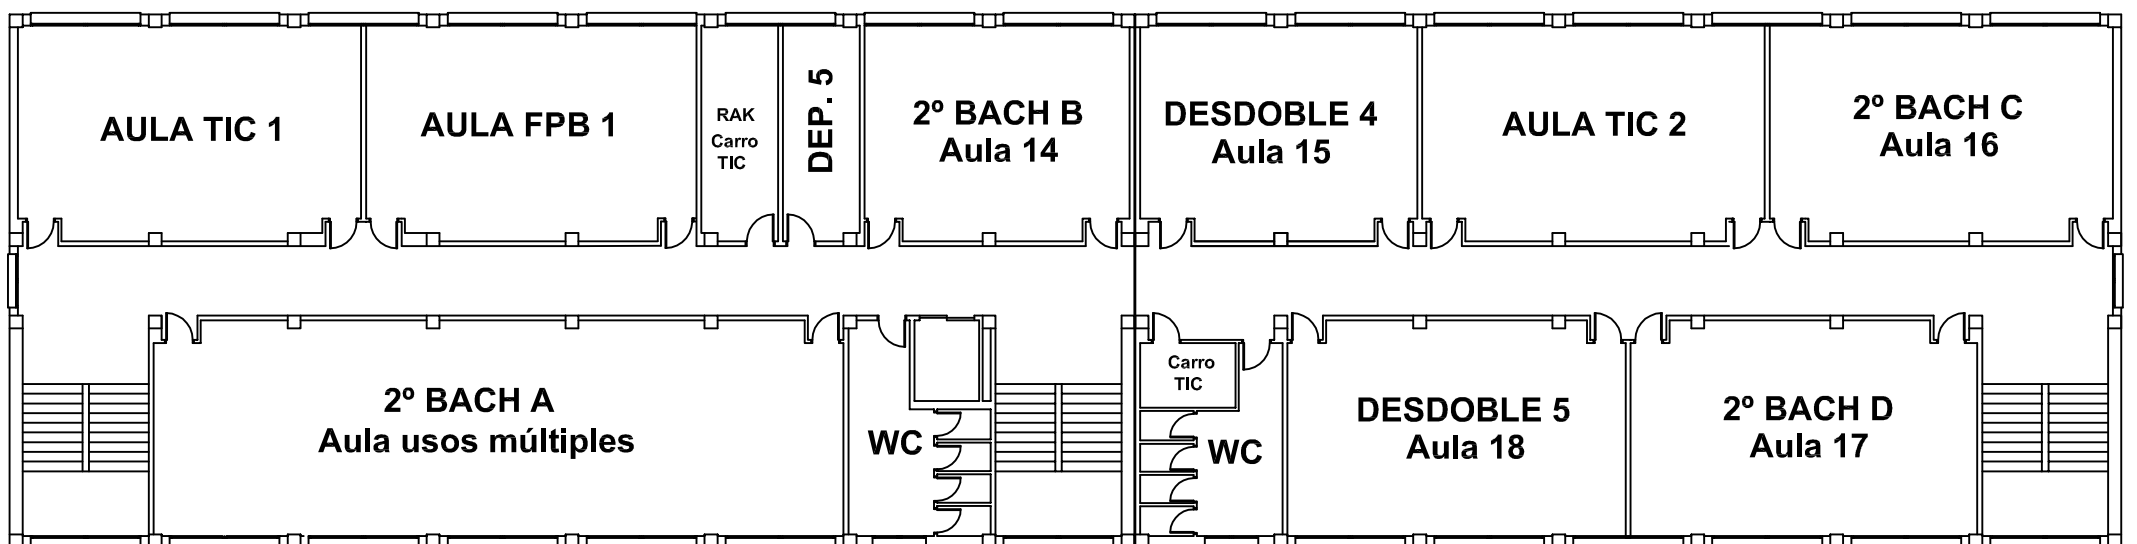

PLANTA SEGUNDA EDIFICIO II